
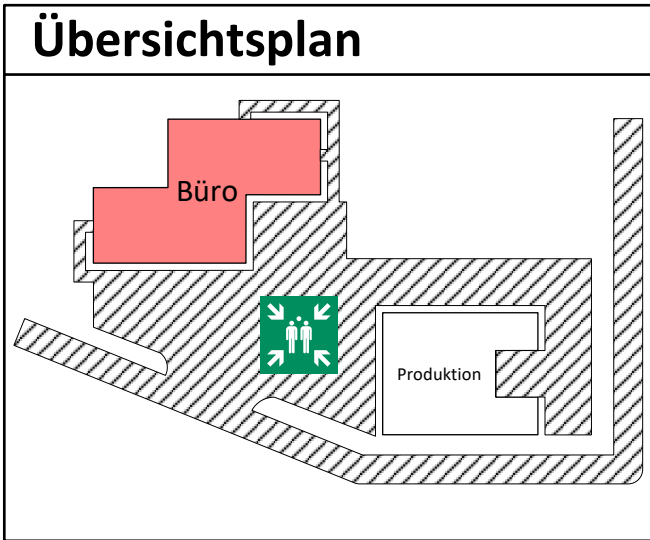


Flucht- und Rettungsplan

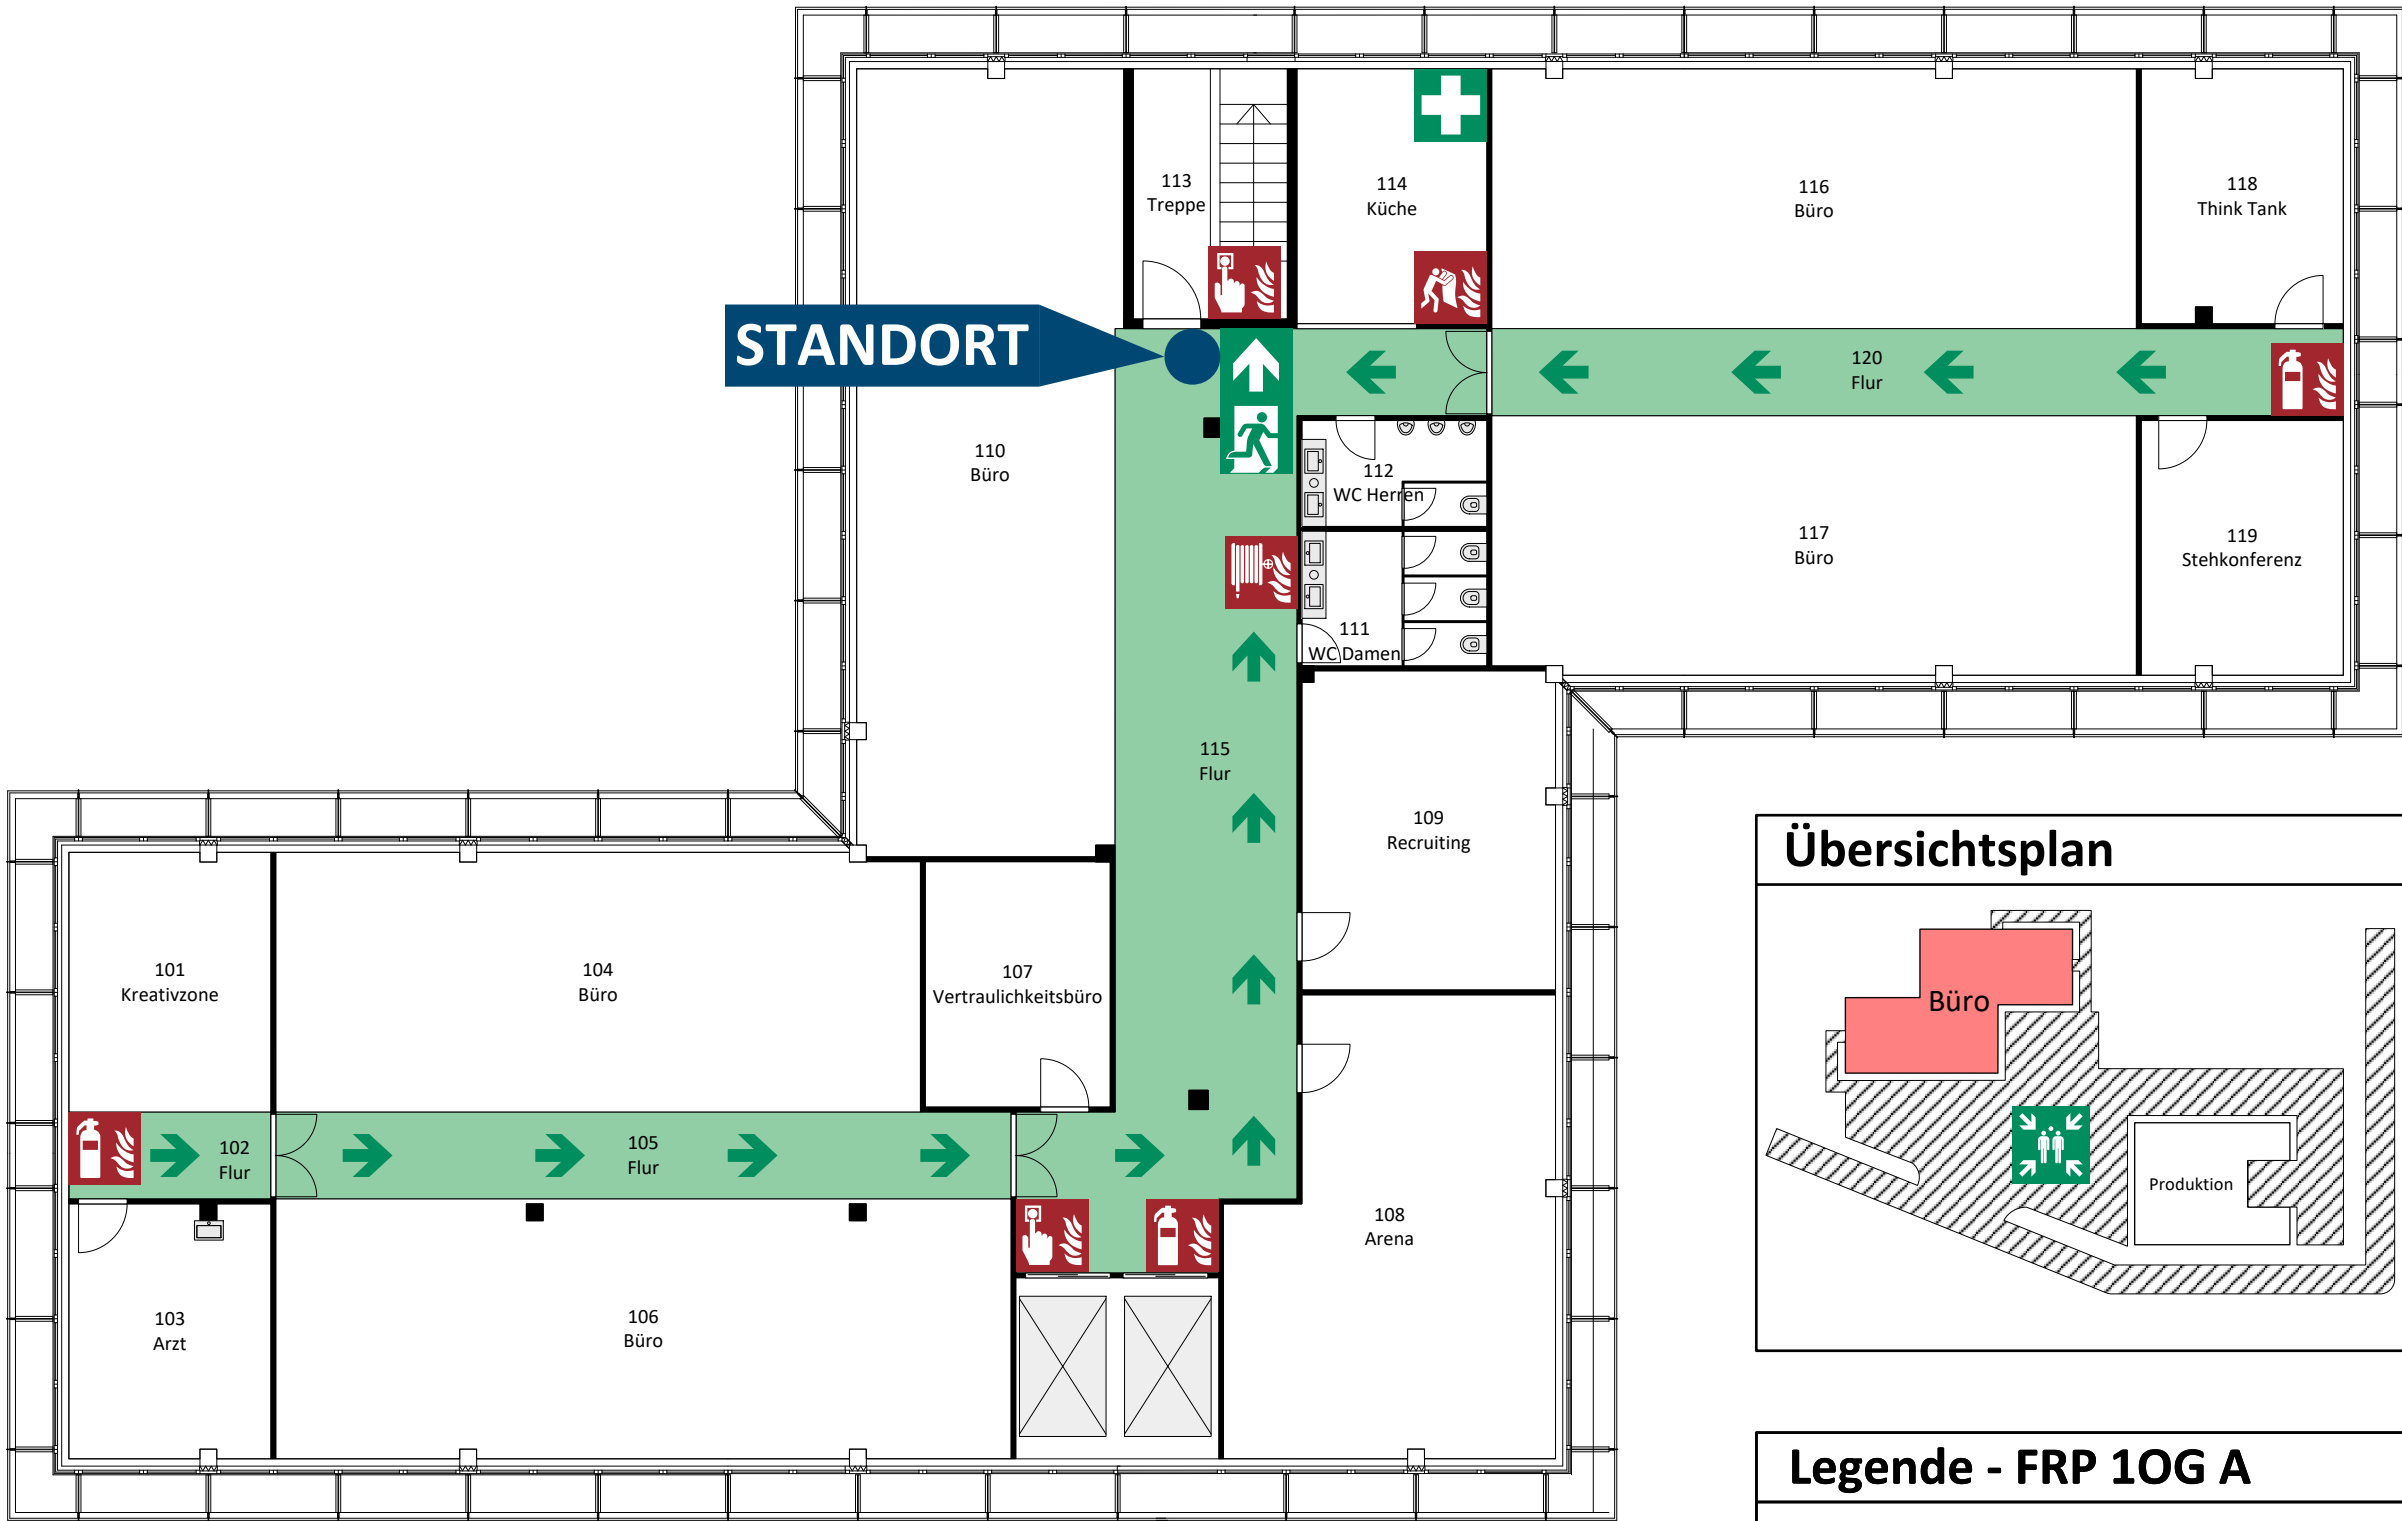

Legende - FRP 10G A

Standort

Notausgang mit Richtungsangabe

Erste Hilfe

Sammelstelle

Feuerlöscher

Brandmelder

Wandhydrant

Feuerlöschdecke

Verhalten im Brandfall

Ruhe bewahren

1. Brand melden

Brandmelder betätigen

Telefon: 112

Wo brennt es?

Was brennt?

Wie viel brennt?

Welche Gefahren?

Warten auf Rückfragen!

2. In Sicherheit bringen

Gekennzeichneten Fluchtwegen folgen

Aufzug nicht benutzen

Sammelstelle aufsuchen

Anweisungen beachten

3. Löschversuch unternehmen

Feuerlöscher,

Löschschlauch benutzen

Verhalten bei Unfällen

Ruhe bewahren

1. Unfall melden

Telefon: 112

Wo ist es geschehen?

Was ist geschehen?

Wie viele Verletzte?

Welche Verletzungen?

Warten auf Rückfragen!

2. Erste Hilfe

Absicherung des Unfallortes

Versorgung der Verletzten

Anweisungen beachten

3. Weitere Maßnahmen

Rettungsdienst einweisen

Schaulustige entfernen

Plandaten	
Objekt:	FaciWare GmbH Prinzregentenstr. 6-8 D - 83022 Rosenheim
Gebäude:	Bürogebäude
Geschoss:	1. Obergeschoss
Datum:	31.03.2025
Plannummer:	FRP 10G A
Planersteller:	FaciWare Facility Software